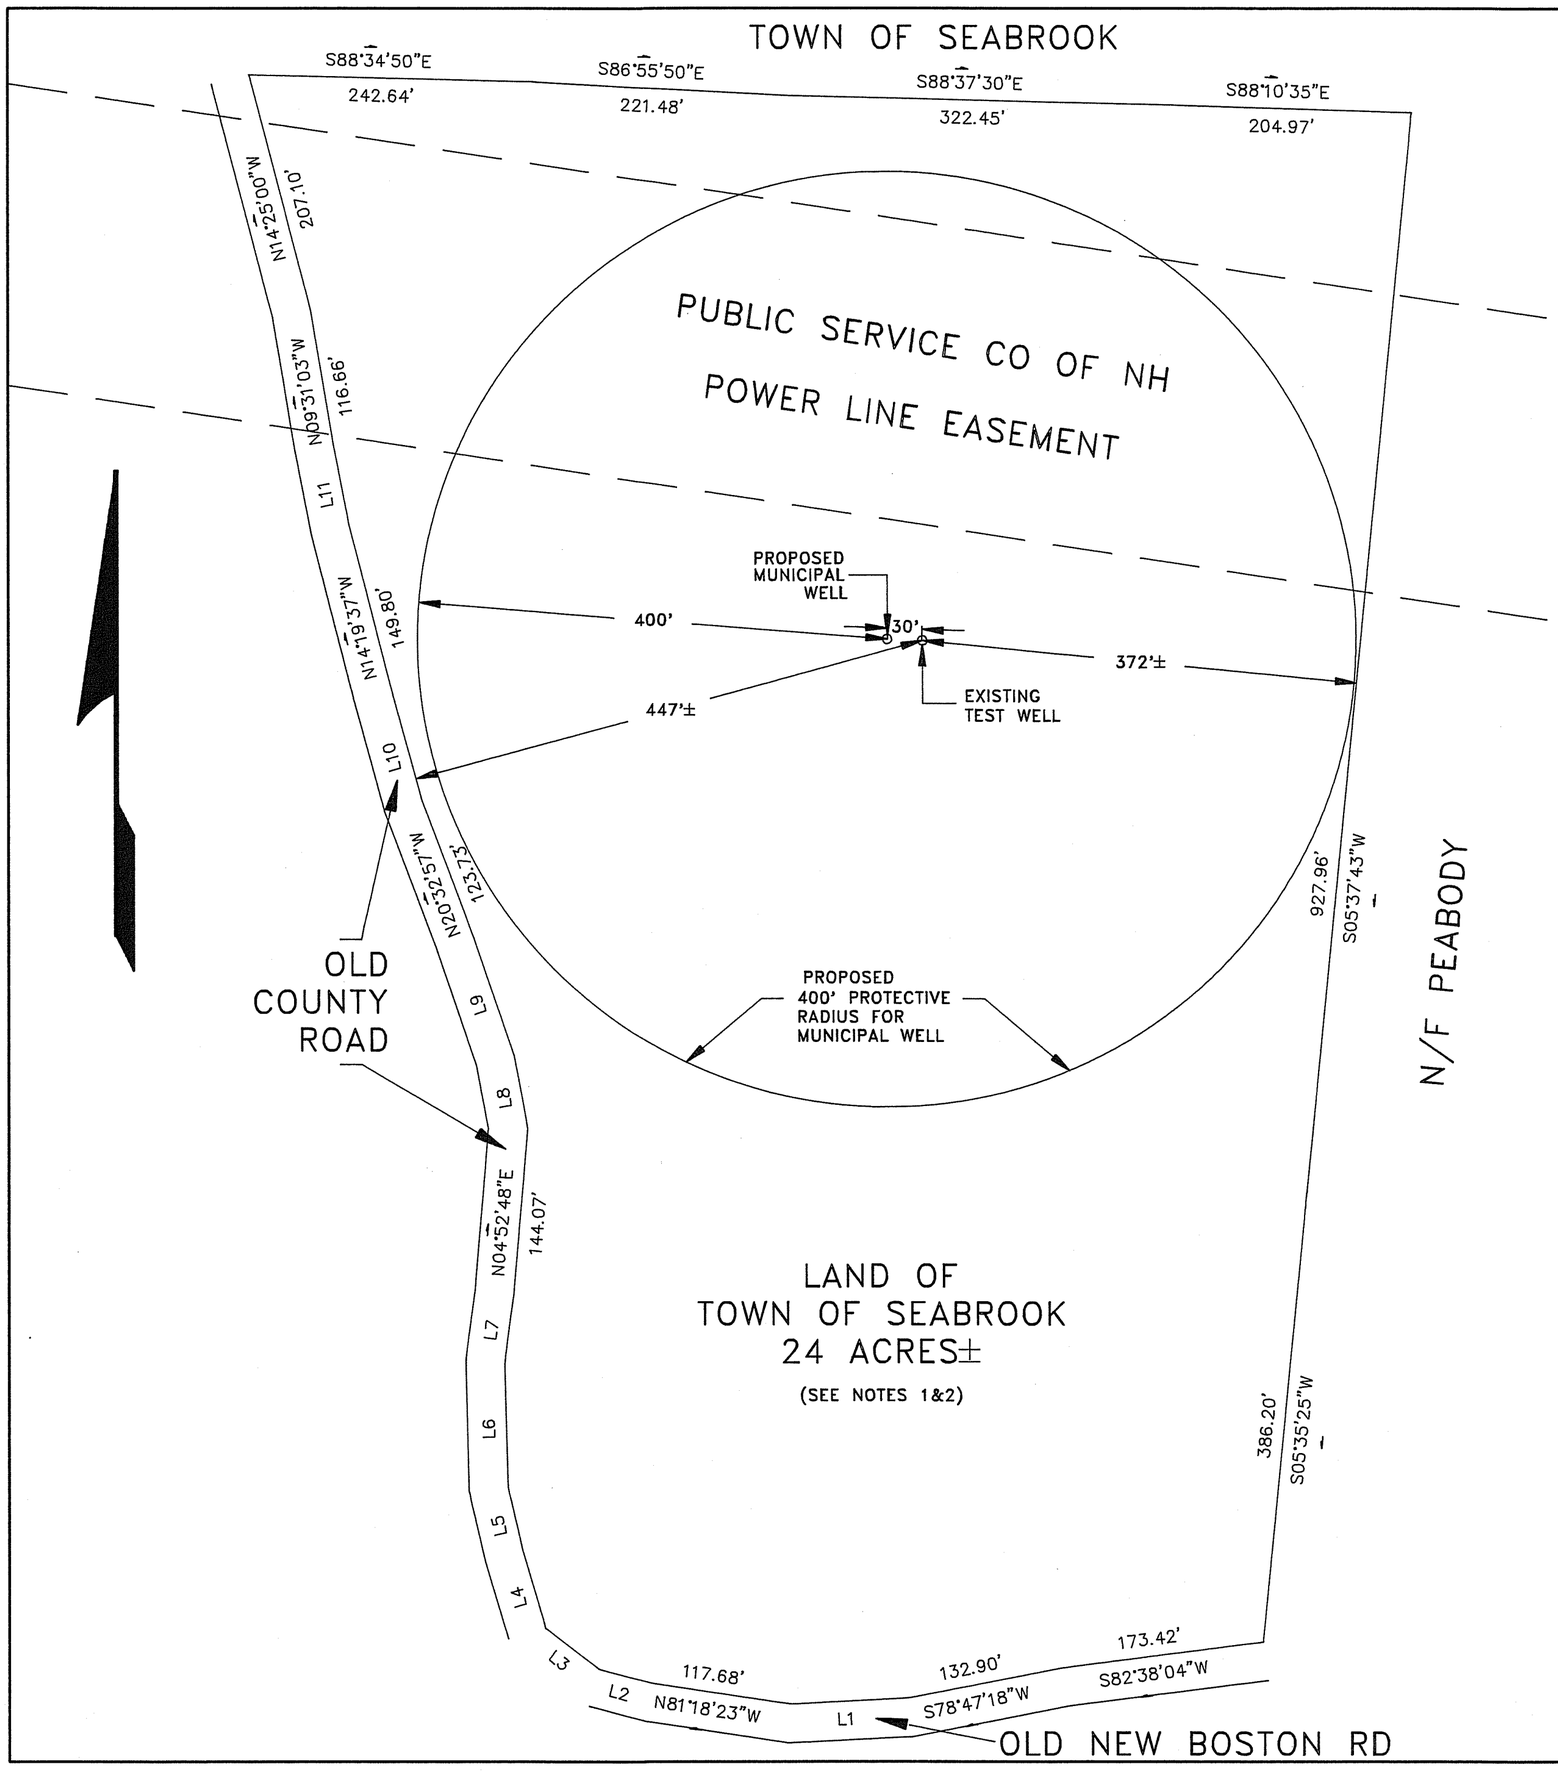

No.	Bearing	Distance
L1	S87°01'57"W	100.52'
L2	N75°12'46"W	48.18'
L3	N52°18'56"W	57.60'
L4	N16°23'23"W	69.32'
L5	N12°57'02"W	55.70'
L6	N01°28'41"W	106.36'
L7	N07°37'22"E	57.87'
L8	N10°37'03"W	62.87'
L9	N18°46'31"W	107.76'
L10	N15°20'23"W	92.98'
L11	N10°55'36"W	71.05'

NOTES

1. BOUNDARY INFORMATION IS REPRODUCED FROM: "PLAT OF LAND FOR TOWN OF SEABROOK IN SEABROOK, NH, SCALE: 1" = 100', MARCH 1989, PARKER SURVEY ASSOC., INC., EXETER & SEABROOK, NH", PLAN #6119
2. SEE ALSO RCRD PLAN #C21379.
3. INFORMATION ON THIS PLAN IS INTENDED FOR NEW HAMPSHIRE DEPT OF ENVIRONMENTAL SERVICES SUBMITTAL ONLY.

PROPOSED MUNICIPAL WELL LOCATION PLAN
FOR

TOWN OF SEABROOK

IN

SEABROOK, NH

SCALE:1"=100' JUNE 1992

PREPARED BY
STOCKTON SERVICES
HAMPTON, NH